
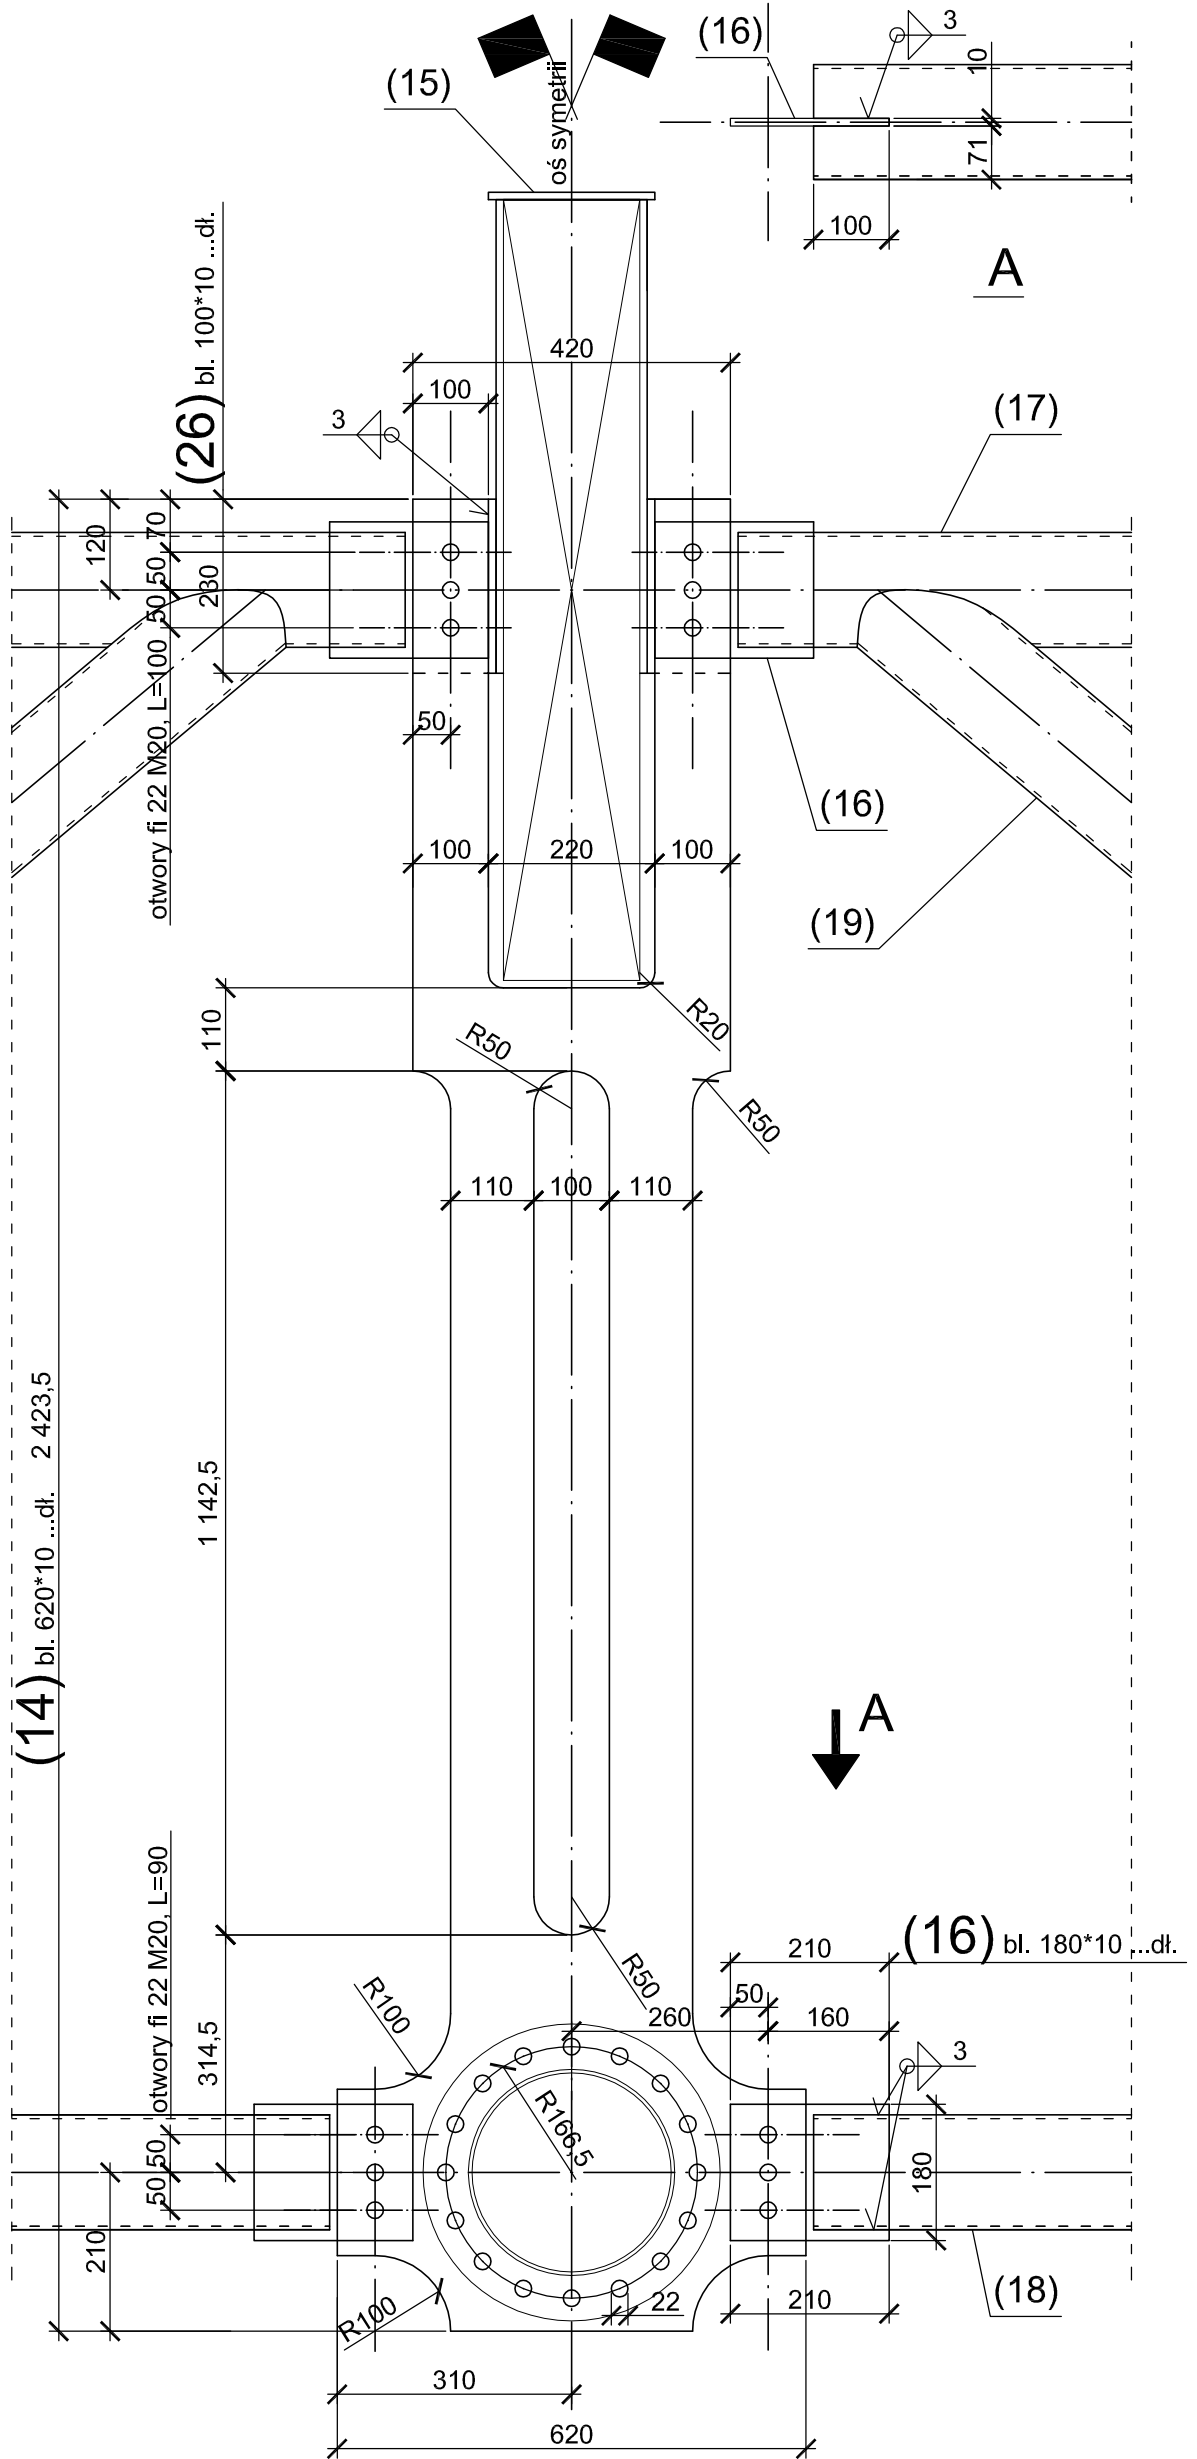


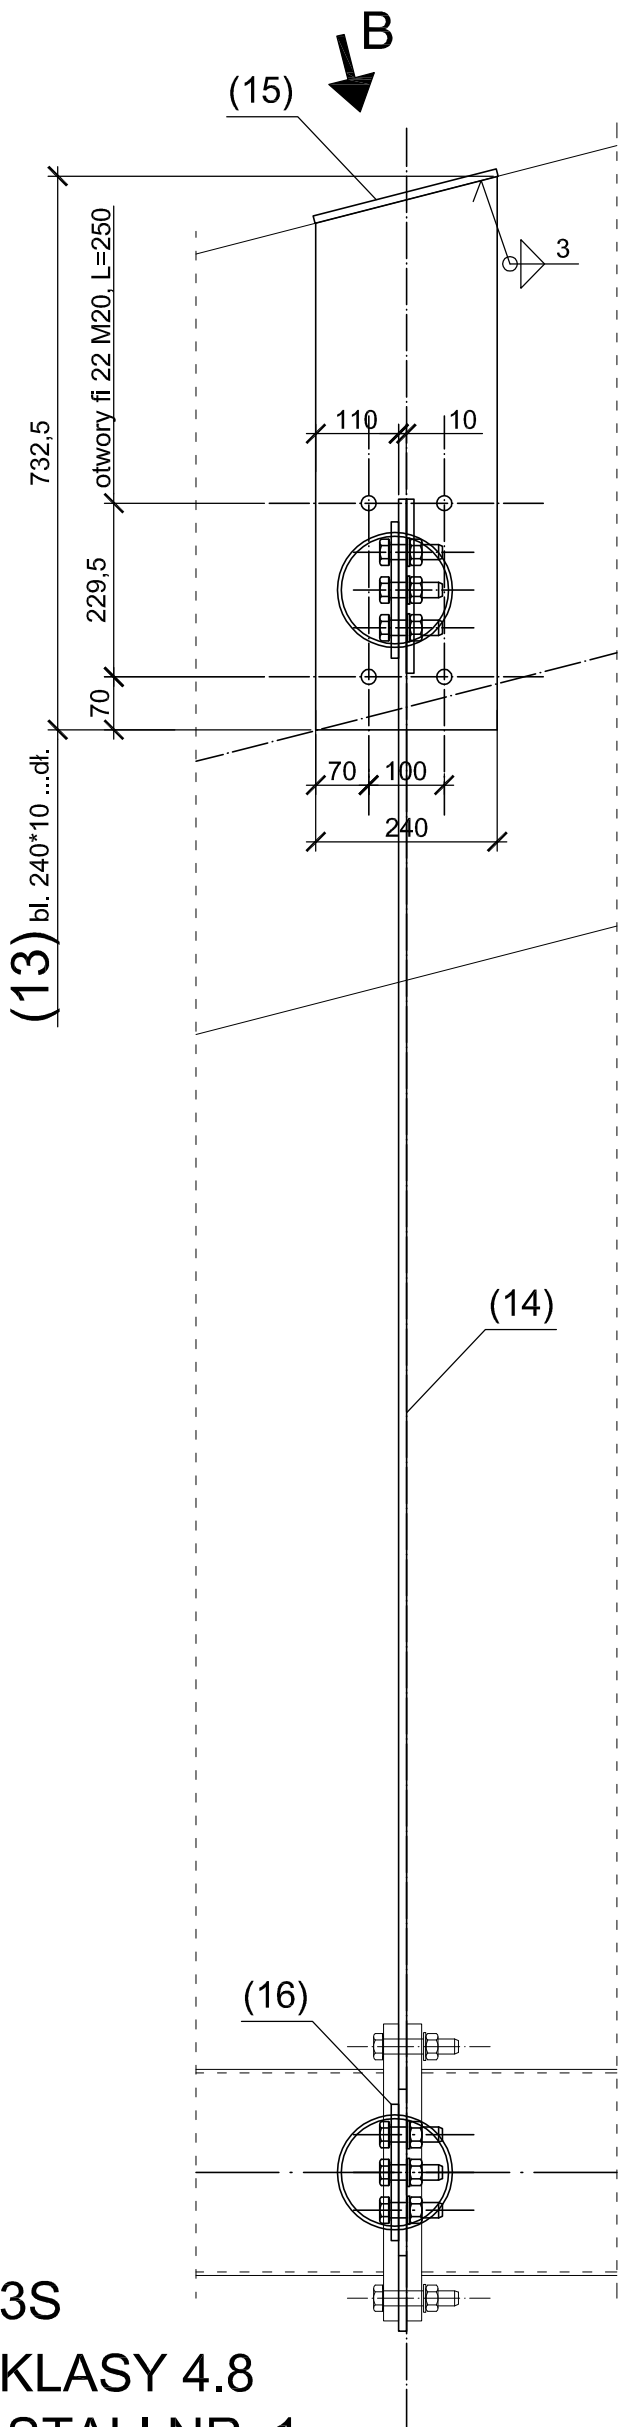

UWAGI:
STAL St3S
ŚRUBY KLASY 4.8
WYKAZ STALI NR. 1

SALA GIMNASTYCZNA MIESZCZĄCA ZESPÓŁ SPORTOWY Z CZĘŚCIĄ DYDAKTYCZNĄ I ADMINISTRACYJNĄ
ul. A. Frycza Modrzewskiego, 43-300 Bielsko-Biała
Inwestor: Towarzystwo Szkolne im. M.Reja, ul. A. Frycza Modrzewskiego 12, 43-300 Bielsko-Biała

DETAL KONSTRUKCJI
DŹWIGARA