
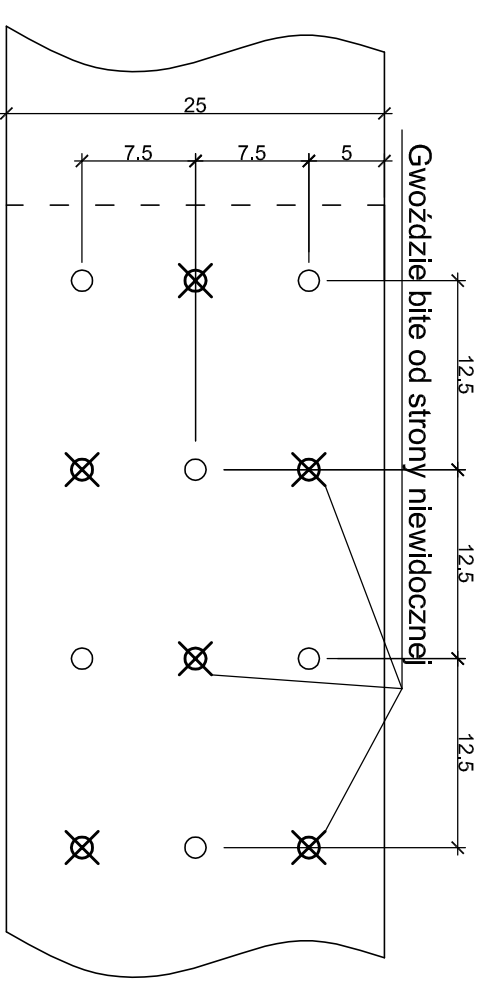
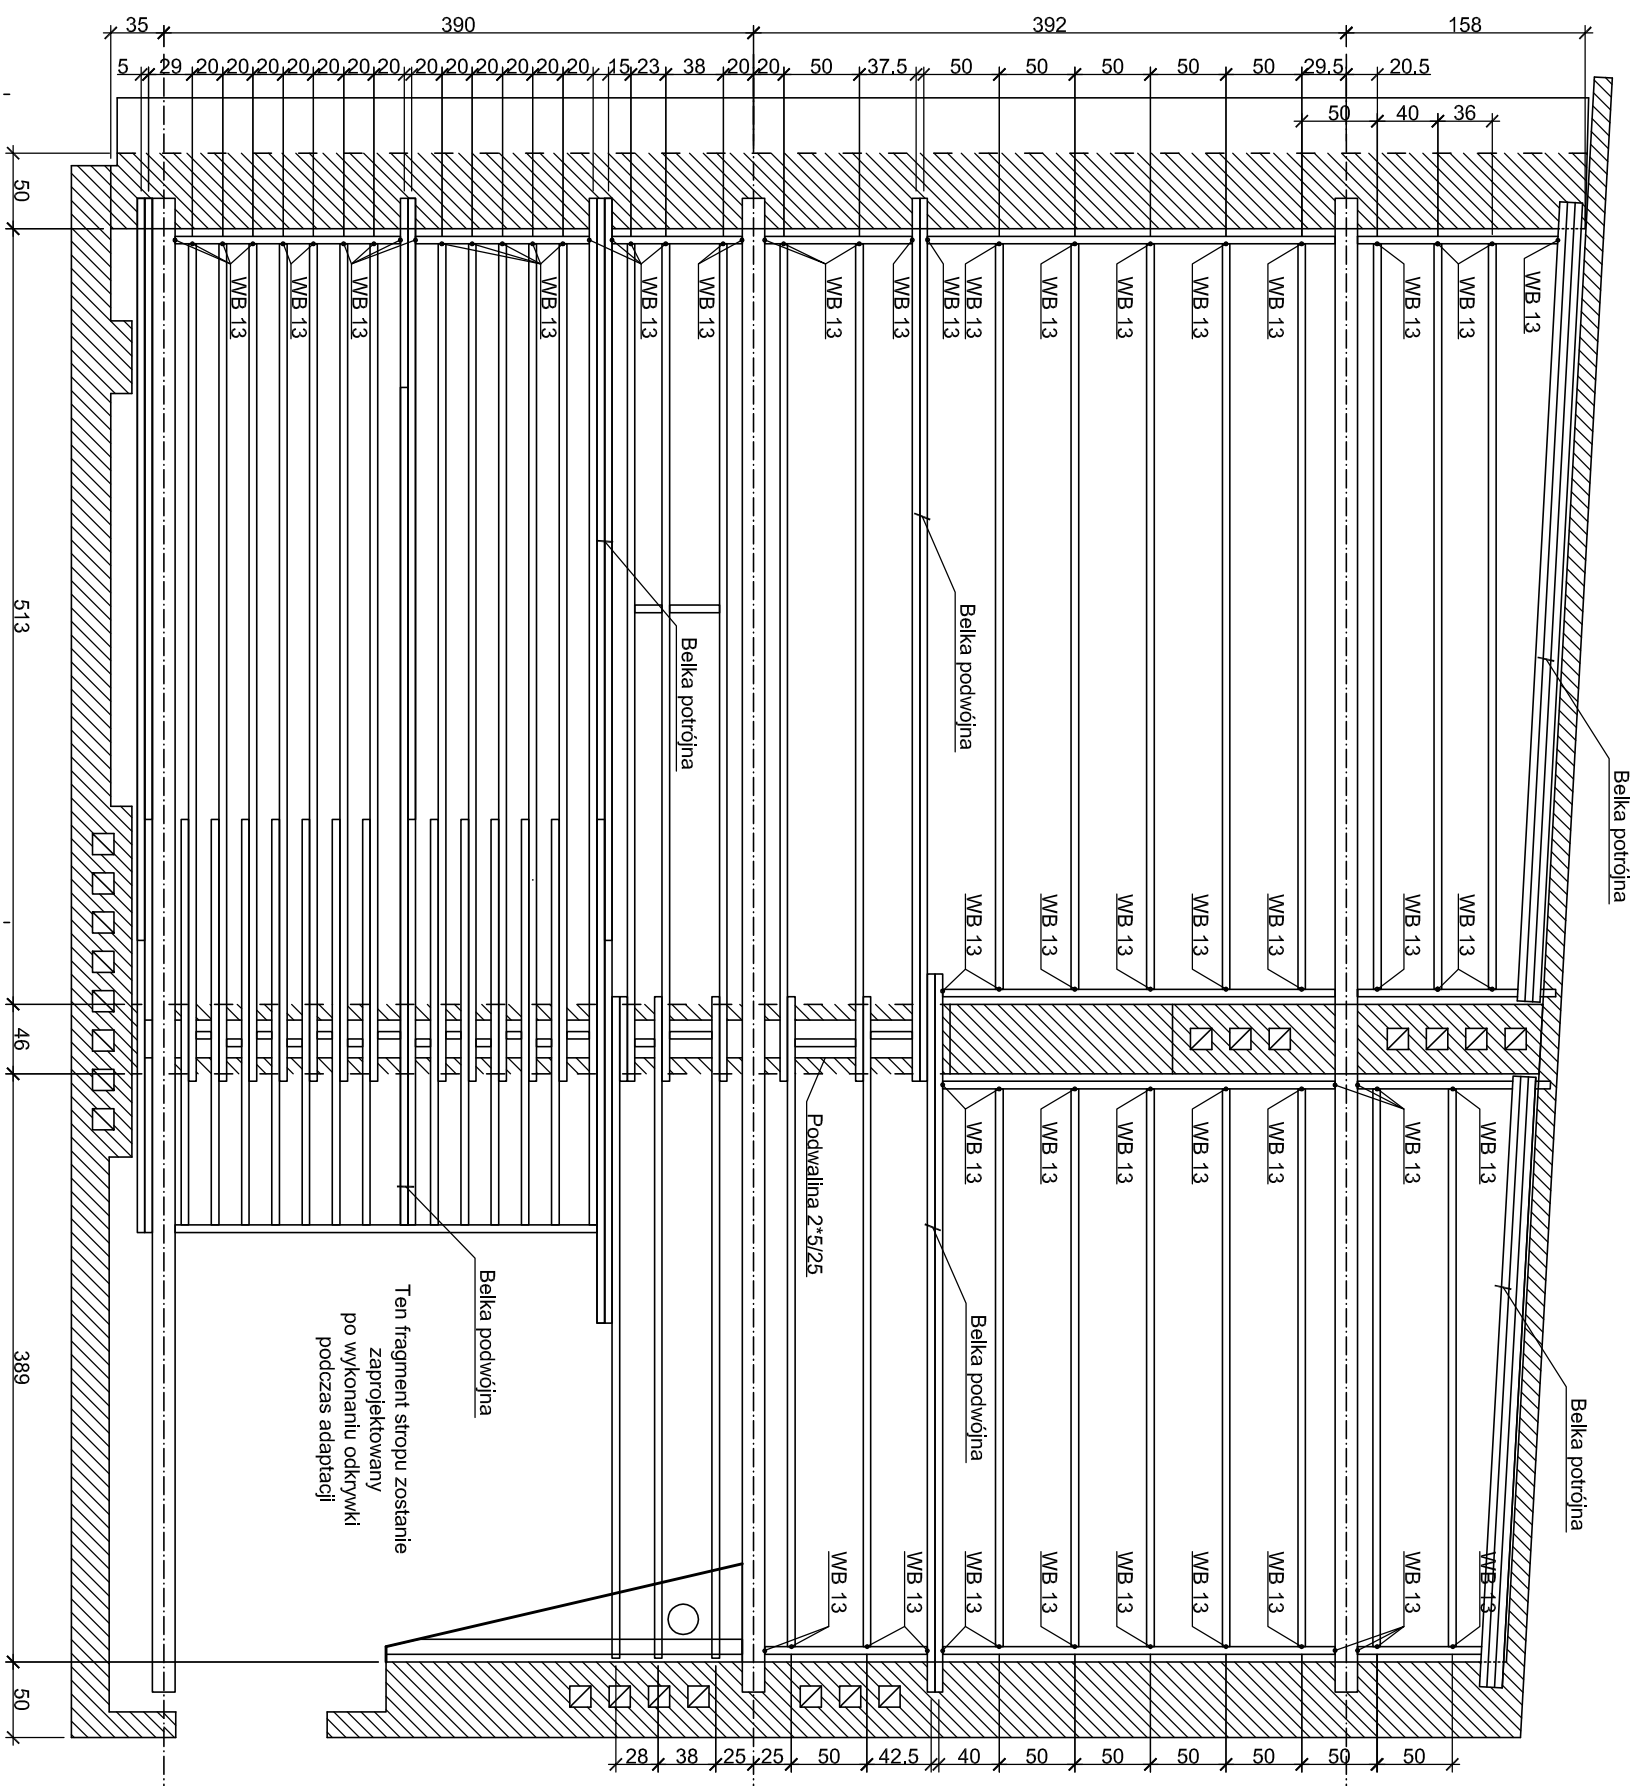


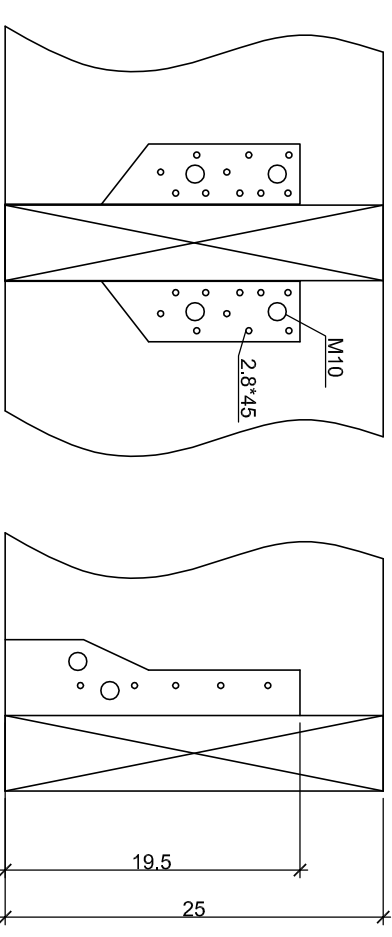

Gwoździowanie połączenia na długości belek (gwoździe 4*90)

1:10

Kotwy WB 13

1:10

UWAGI:

Belki stropowe 5*25 z drewna klasy min. C24

łączone kotwami DMX wg. rysunku

W miejscach łaczenia belek (zbijanie na długości)

stosować gwoździe 4*90 na krzyż co max.25cm

W złączkach umieszczać śruby M10 i gwoździe 2.8*45

wg otworów w kotwach

Drewno na strop nie może mieć wilgotności większej niż 18%

Płyta OSB powinna spełniać wymagania PN-EN 300

Drewno należy zabezpieczyć przed ujemnym wpływem wilgoci,

korozji biologicznej oraz zabezpieczyć należytą ochronę przeciwpożarową.

(Intox, Fobos)

Na belki należy nabić podkładki z korka gr.2mm

ADAPTACJA PODDASZA NA CELE MIESZKALNE

BIELSKO-BIAŁA PL. SMOLKI 2

INWESTOR: P. EWA ŁODZIANA

KONSTRUKCJA

NIEZALEŻNEGO RUSZTU

PODLOGĘ NA

PODDASZU KAMIENICY

Wzmocnienie tramu
1:5